


HÓDMEZŐVÁSÁRHELY TELEPÜLÉSRENDEZÉSI TERVE  
TELEPÜLÉSSZERKEZETI TERV - MÓDOSÍTÁS 2008.

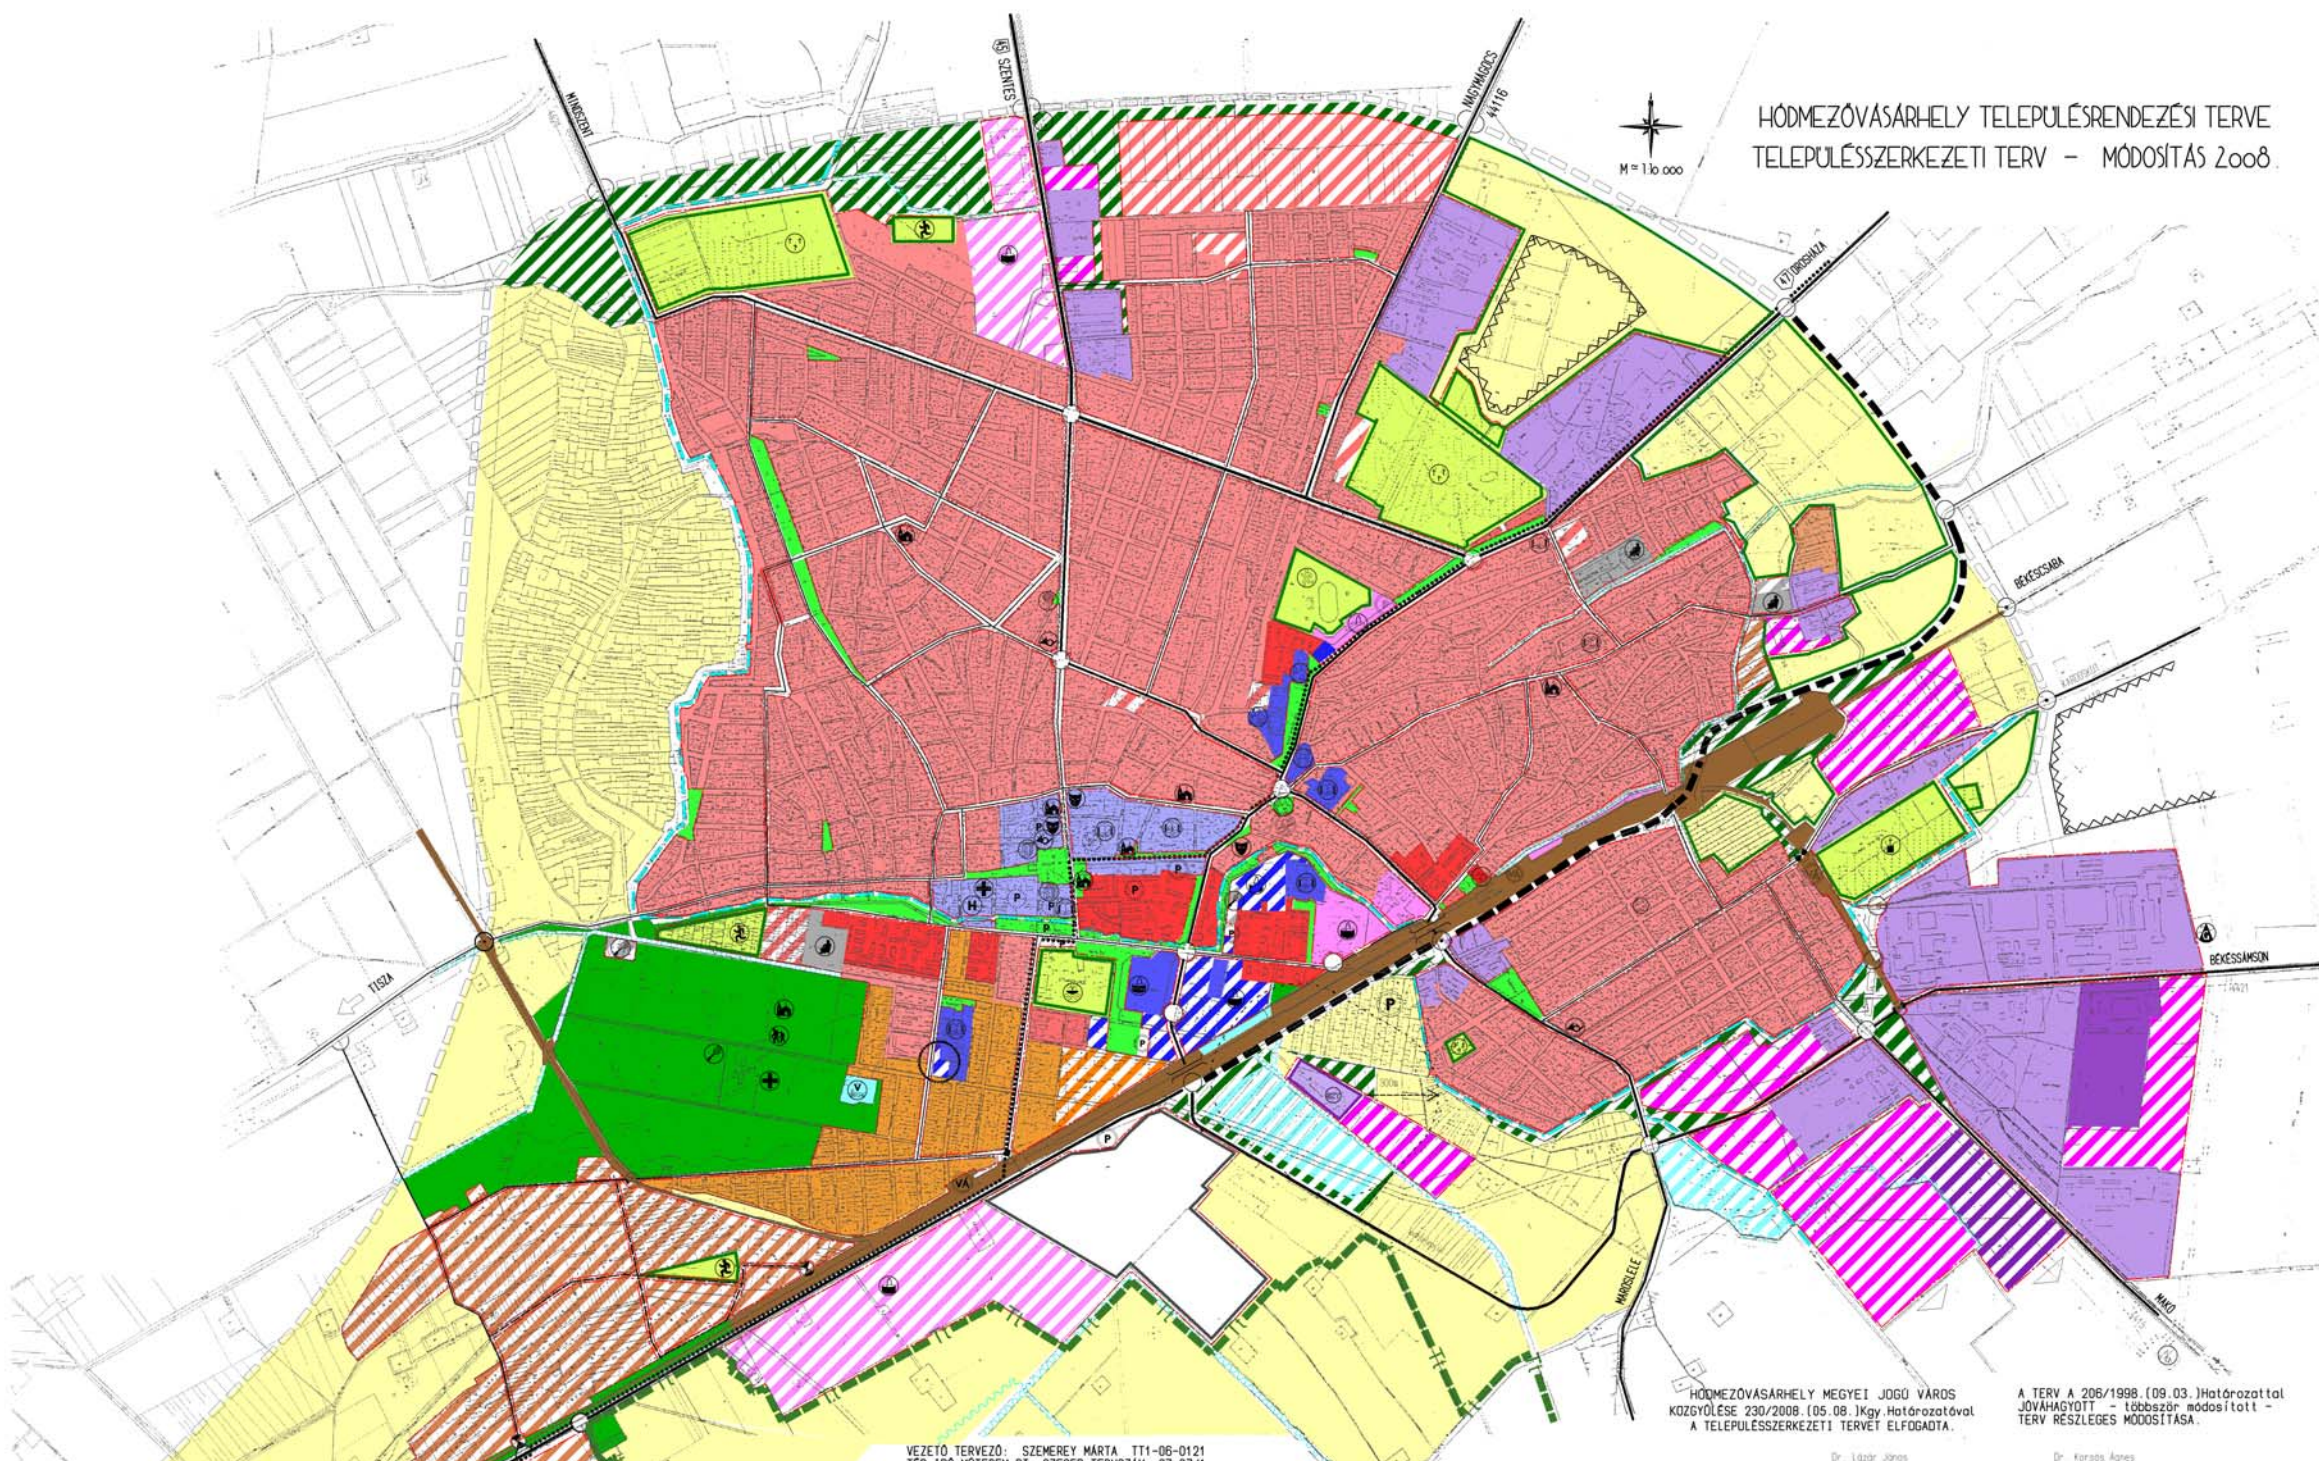

VEZETŐ TERVEZŐ: SZEMERÉY MÁRTA TT1-06-0121  
TER-TÖB MŐTEREM BT., SZEGED TERVSZÁM: 07-07/1

HÓDMEZŐVÁSÁRHELY MEGYEI JOGÚ VÁROS  
KÖZGYŰLÉSE 230/2009. (05. 08.) JKgy. Határozatával  
A TELEPÜLÉSSZERKEZETI TERVET ELFOGADTA.

A TERV A 206/1998. (09. 03.) Határozattal  
JÓVÁHAGYOTT - többször módosított -  
TERV RÉSZLEGES MÓDOSÍTÁSA.

Dr. László János  
polgármester

Dr. Koröcs Ágnes  
jegyző

JELMAGYARZAT

	Bepítelt és bepítésre szánt, ill. bepítésre nem szánt területek határa
	Bepítelt terület
	Bepítésre szánt terület
	Nagyvárosias lakóterület
	Kisvárosias lakóterület
	Karlvárosias lakóterület
	Faluos lakóterület
	Településközpont vegyes terület
	Központi vegyes terület
	Kereskedelmi, szolgáltató
	Ipari gazdasági terület
	Ipari ter. jelentős körny. i. hatással

	Különleges terület
	Intézményterület, különleges
	Honvédelmi terület
	Személyszállító
	Temető, kegyeleti park
	Sportterület
	szabadidőpark
	Tornásztrond
	Bepítésre nem szánt terület
	Vasúterület
	Zöldterület
	Erdőterület/tervezett
	Mezőgazdasági/rekreatív/oldás terület
	Vízgazdálkodási terület/tervezett
	II. rendű örvédelmi táj/létes./helyi/vezetett csatorna (vízgazdálkodási terület)

	Egyéb jelek
	Terület határa
	Védőterület, védőhatár, védősáv határa
	Gyorsforgalmi út, főút
	gyorsforgalmi út, főút tehermentesítés/átviteli nyomonvonó
	Országos mellékút
	Helyi gyűjtőút/korlátozott forgalommal
	Országos/területi kerékpárút
	Különszintű csomópont, kereszteződés
	Fontosabb szintbeni közúti csomópont
	Szintbeni vasúti kereszteződés
	Vasúttállomás
	Autóbusz-pályaudvar
	Jelentős közhasználatú parkolóhely
	Jelentős létszámú alatti parkolóhely
	Víz, víztorony

	Elektronos állomás
	Gázgázó állomás
	Bányászattal érintett terület határa
	Igazgatási intézmények
	Oktatási intézmények
	Művelődési intézmények
	Egyházi intézmények
	Kereskedelmi intézmények
	Kiránduló központ
	Egészségügyi intézmények
	Kórház
	Idősek otthona
	Posta
	Katasztrófavédelem
	Fejlesztési irány